


OPRAVA VODOVODU V UL. HRADNÍ - NOVÝ ŠAV PE 90

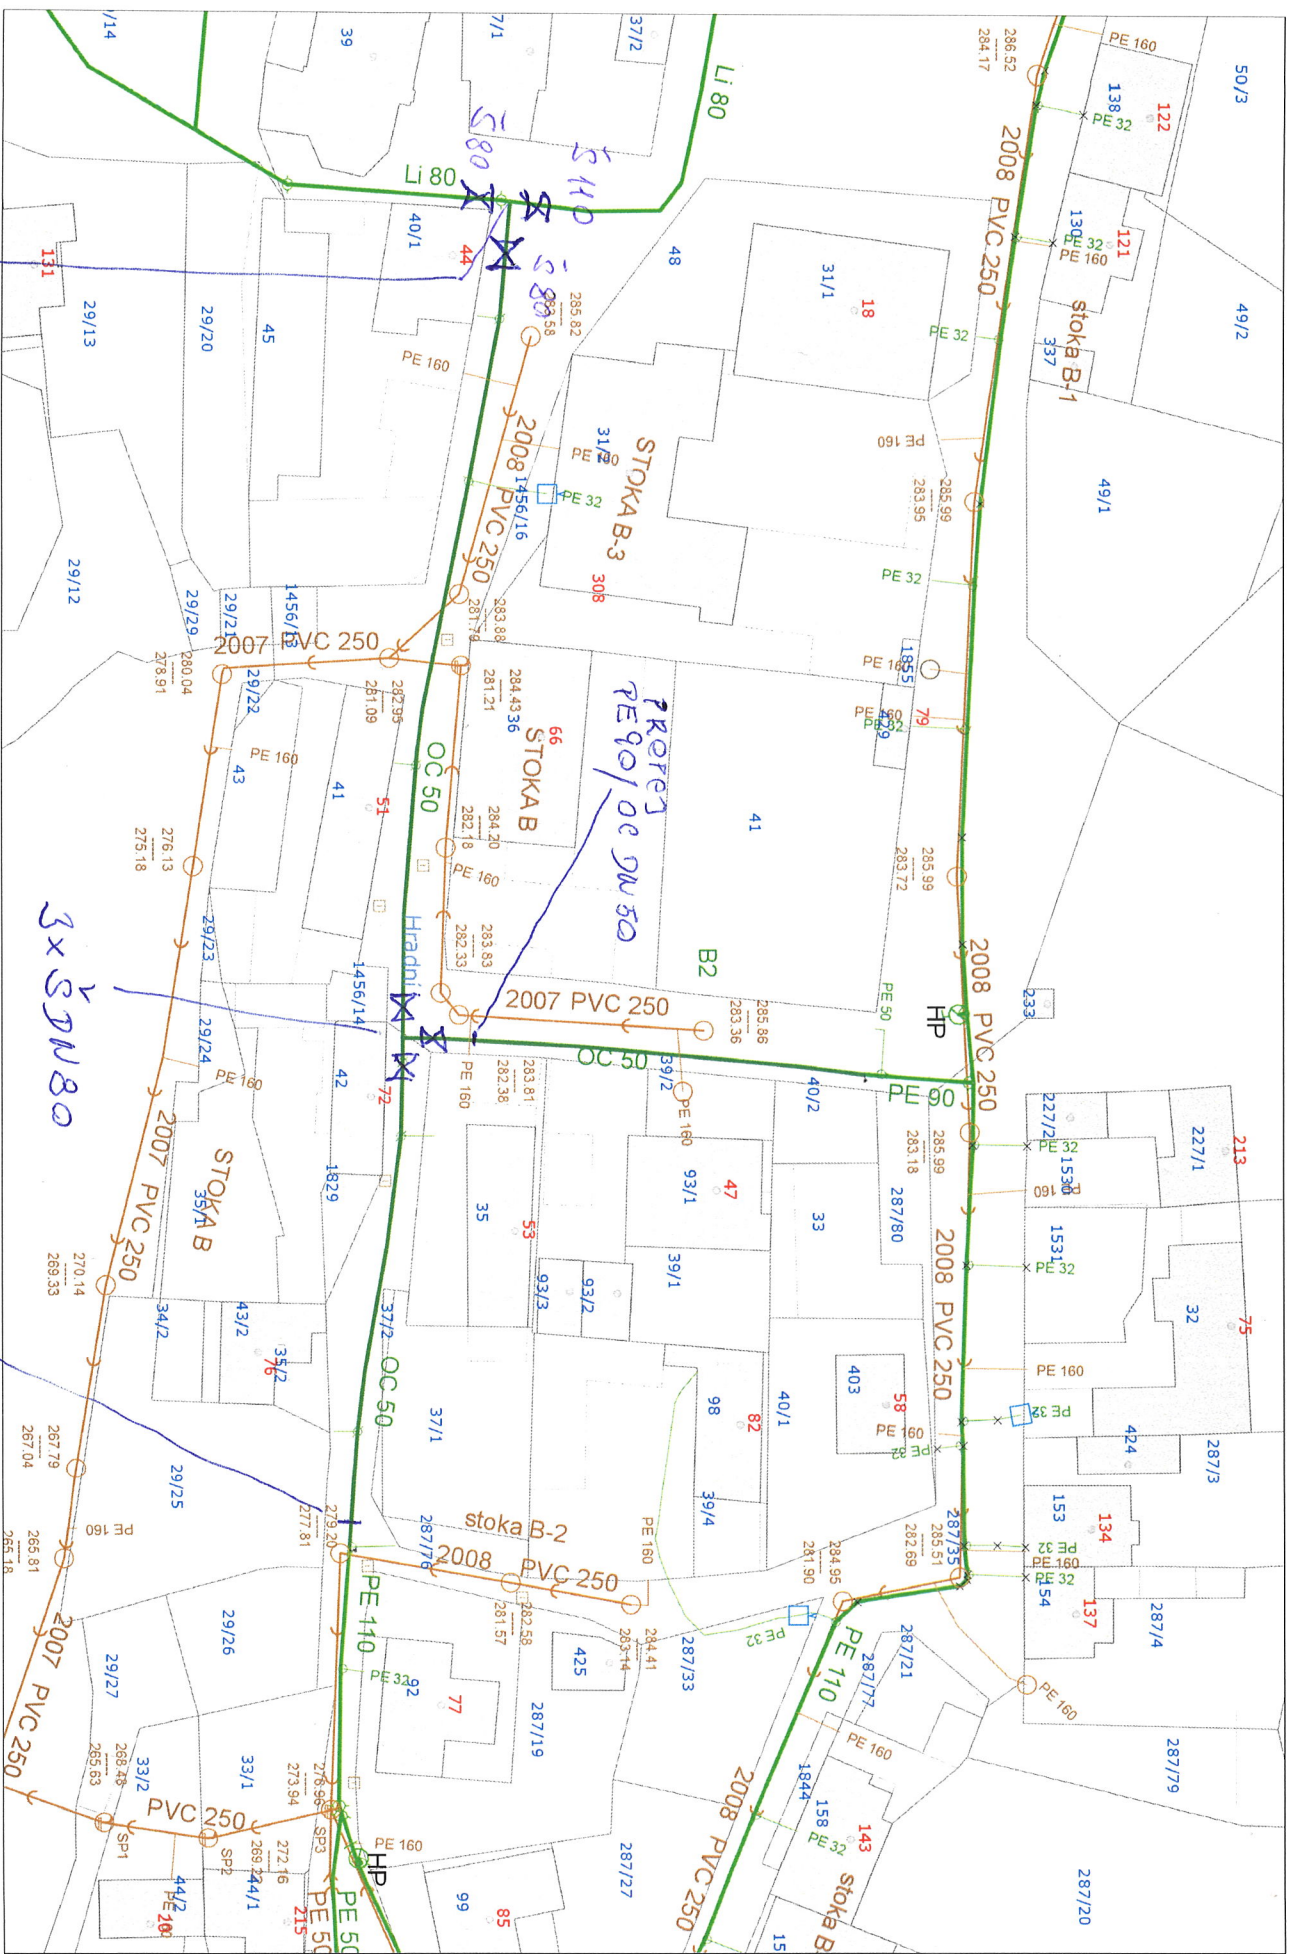

1x T-Kus 110/90

3x DN 80

PROPOS PE 90 / PE 110